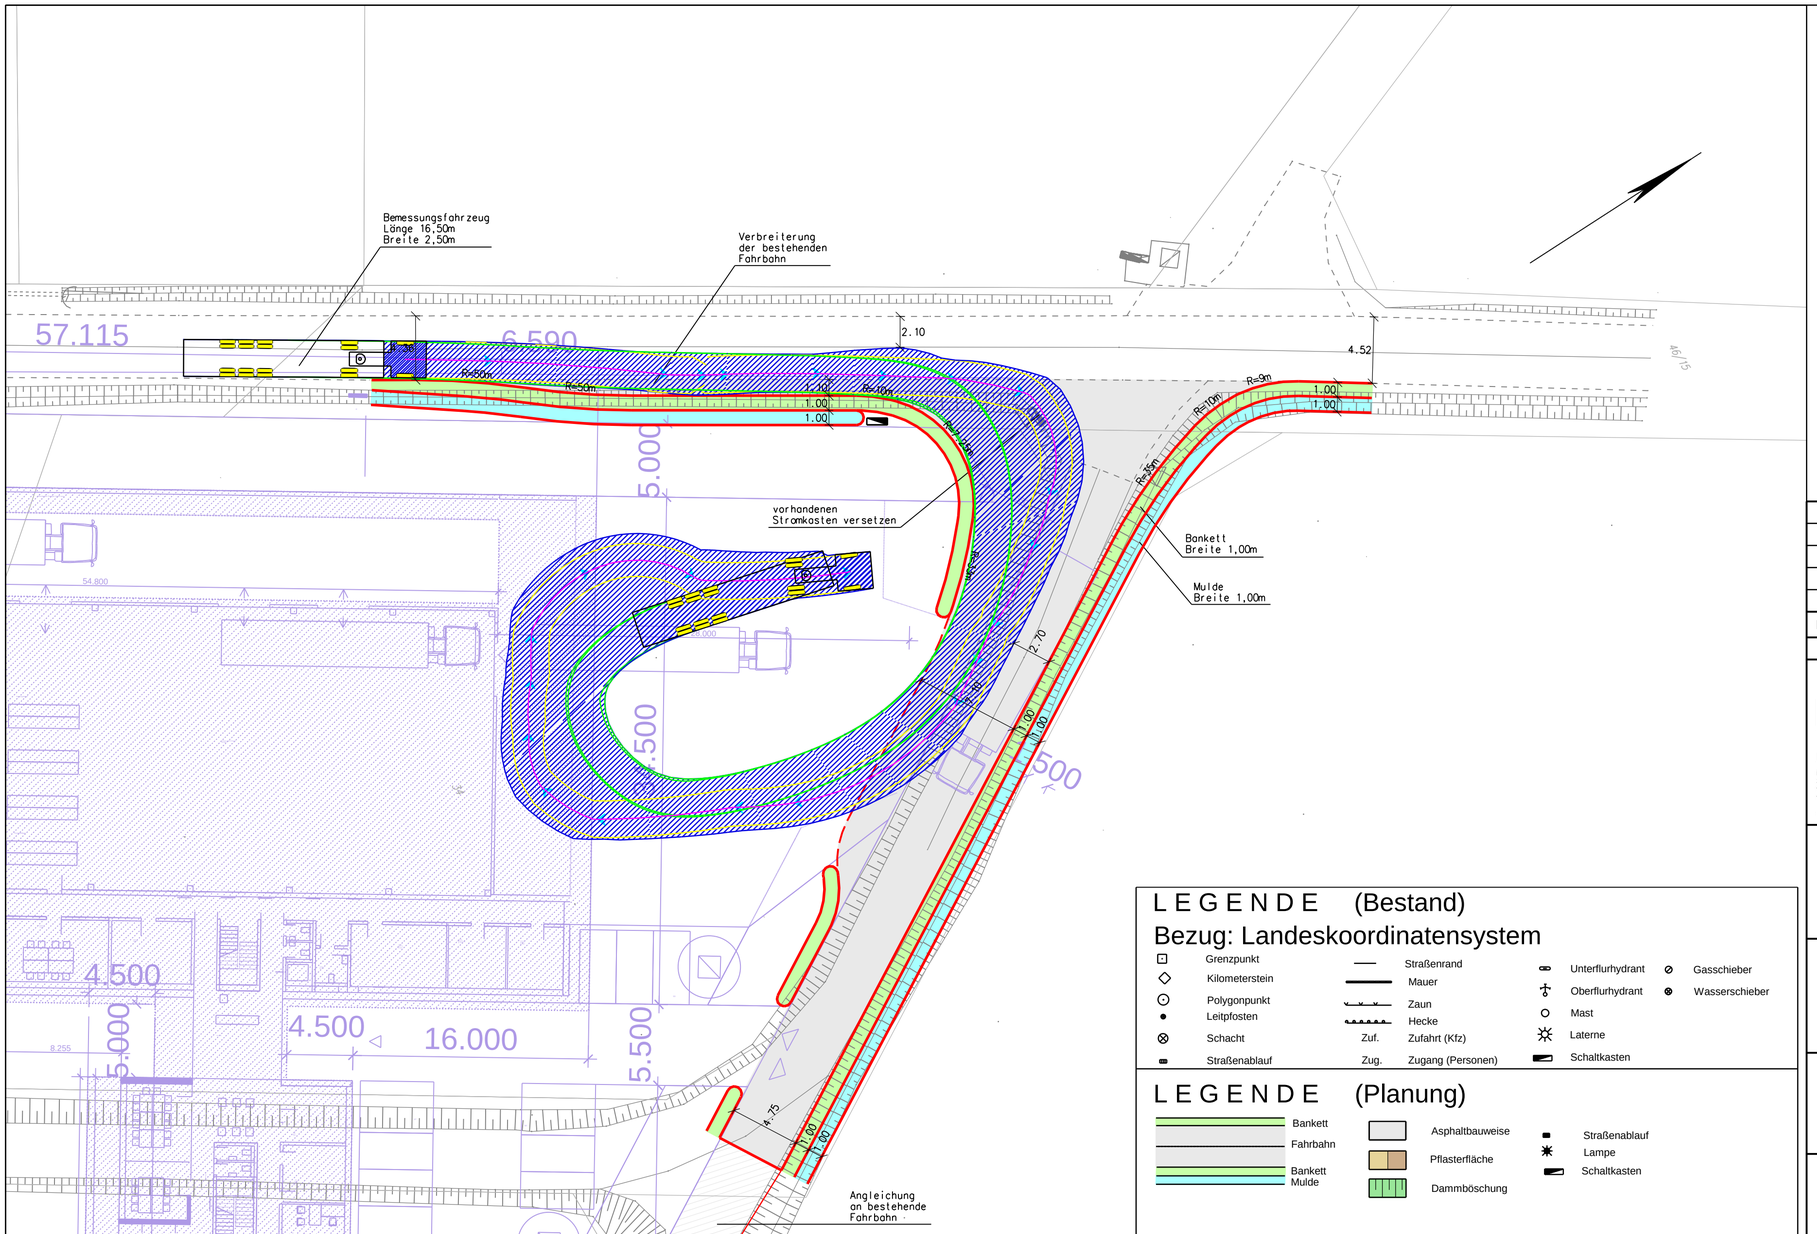

K O N Z E P T

Index	Art der Änderung	Datum	Name
e			
d			
c			
b			
a			

L E G E N D E (Bestand)

Bezug: Landeskoordinatensystem

Grenzpunkt	Straßenrand		Unterflurhydrant		Gasschieber
Kilometerstein	Mauer		Oberflurhydrant		Wasserschieber
Polygonpunkt	Zaun		Mast		
Leitpfosten	Hecke		Laterne		
Schacht	Zuf.	Zufahrt (Kfz)	Schaltkasten		
Straßenablauf	Zug.	Zugang (Personen)			

L E G E N D E (Planung)

Bankett	Asphaltbauweise		Straßenablauf
Fahrbahn	Pflasterfläche		Lampe
Bankett Mulde	Dammböschung		Schaltkasten

Planverfasser :

rebo consult
ingenieurgesellschaft mbh

hauptverwaltung:
im wolfsgraben 10
36414 unterbreizbach
fon (036962) 273-0
fax (036962) 273-73

niederlassungen:
petersberger straße 21
36037 fulda
fon (0661) 25030860
fax (0661) 25030866

am karspich 16 a
36251 bad hersfeld
fon (06621) 919601
fax (06621) 919602

humboldtstraße 18
04105 leipzig
fon (0341) 2461980
fax (0341) 2461985

e-mail: info@rebo-consult.de internet: www.rebo-consult.de

	Datum	Zeichen
bearbeitet	Aug. 2016	Pa
gezeichnet	Aug. 2016	Ar / Pa
geplottet	07.10.2016	

geprüft : _____

Auftraggeber :
Gemeindevorstand der
Gemeinde Hohenroda
Schloßstraße 45
36284 Hohenroda

Unterlage : 1

Blatt-Nr. : 2

Index :

Projekt :
Verkehrskonzept
Hohenroda Oberbreitzbach
Glaamer Straße

Planinhalt :
Lageplan
Schleppkurve

Maßstab : 1 : 250

Planverfasser :
rebo consult
ingenieurgesellschaft mbh

Unterbreizbach, den 07.10.2016

Auftraggeber :

Plangröße: 700 mm / 350 mm

Lageplan_2016-10-07

STRATIS V14.6