




Querschnitt, Schnitt A-A

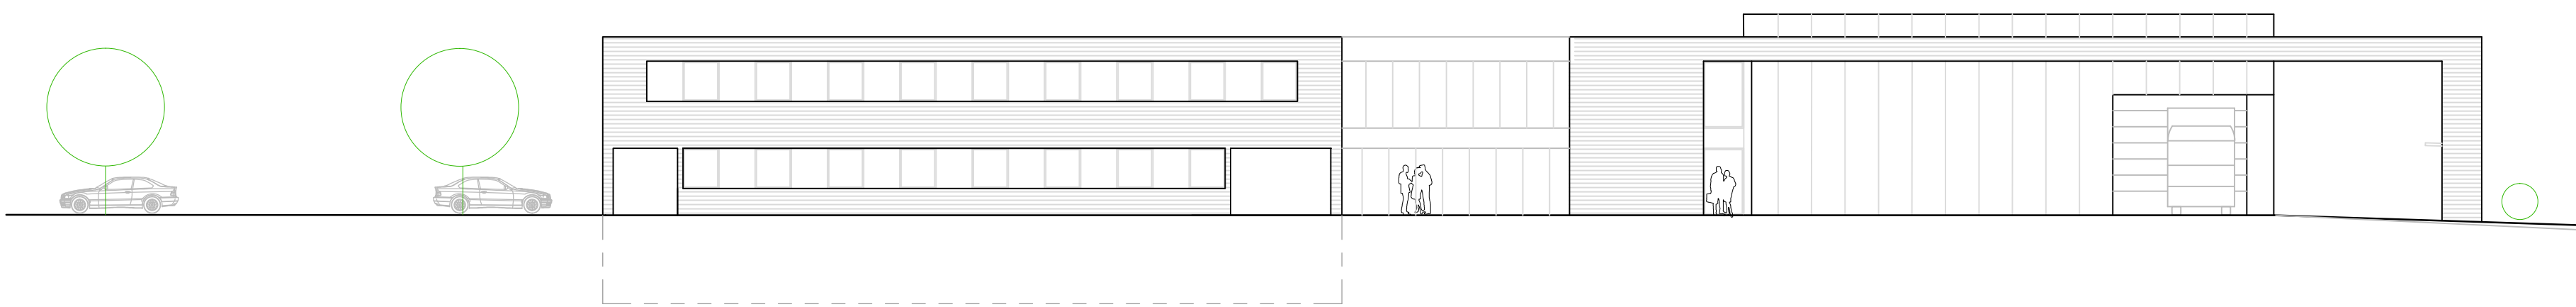

Ansicht von Nord-Osten

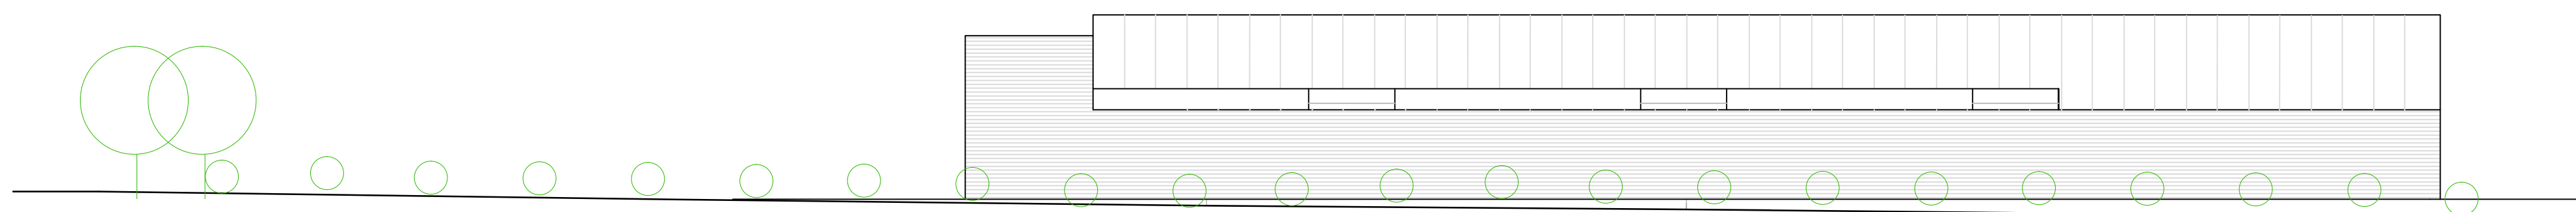

Ansicht von Nord-Westen

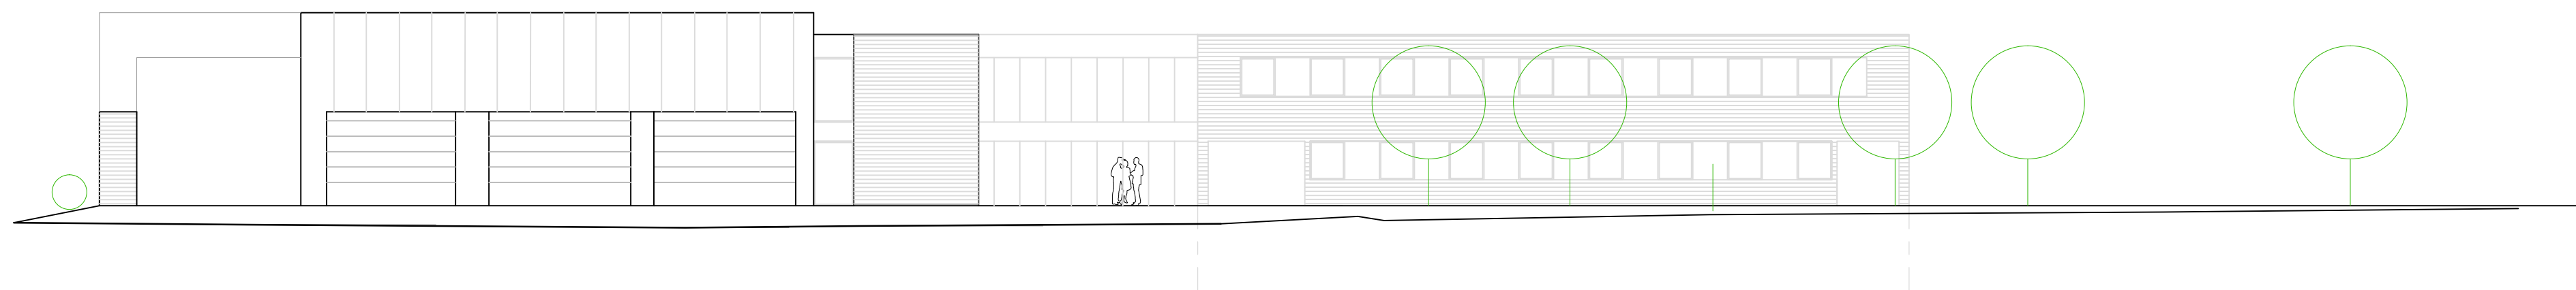

Ansicht von Süd-Westen

Index - ...

Bauvorhaben Neubau eines Firmenstandortes für die AEM August Elektrotechnik GmbH

Bauherr August, Alexander
Am Sonnenhang 38
36277 Schenklingfeld

Architekt **AW+** Wipperfahns 11, Str. 19
36277 Schenklingfeld
Tel 06621-79508 0
Fax 06621-7950822
mail@awplus.de
Planungsgesellschaft mbH www.awplus.de

Plan-Nr. **K_4.20**
Schnitte/Ansichten
Konzept

Maßstab **1:200**

Datum **11.11.2015**