


Bebauungsplan Nr. 5 für den Ortsteil Mansbach "Sondergebiet Wohn- und Pflegeeinrichtung Geyso - Park", Gemeinde Hohenroda

- V O R E N T W U R F -

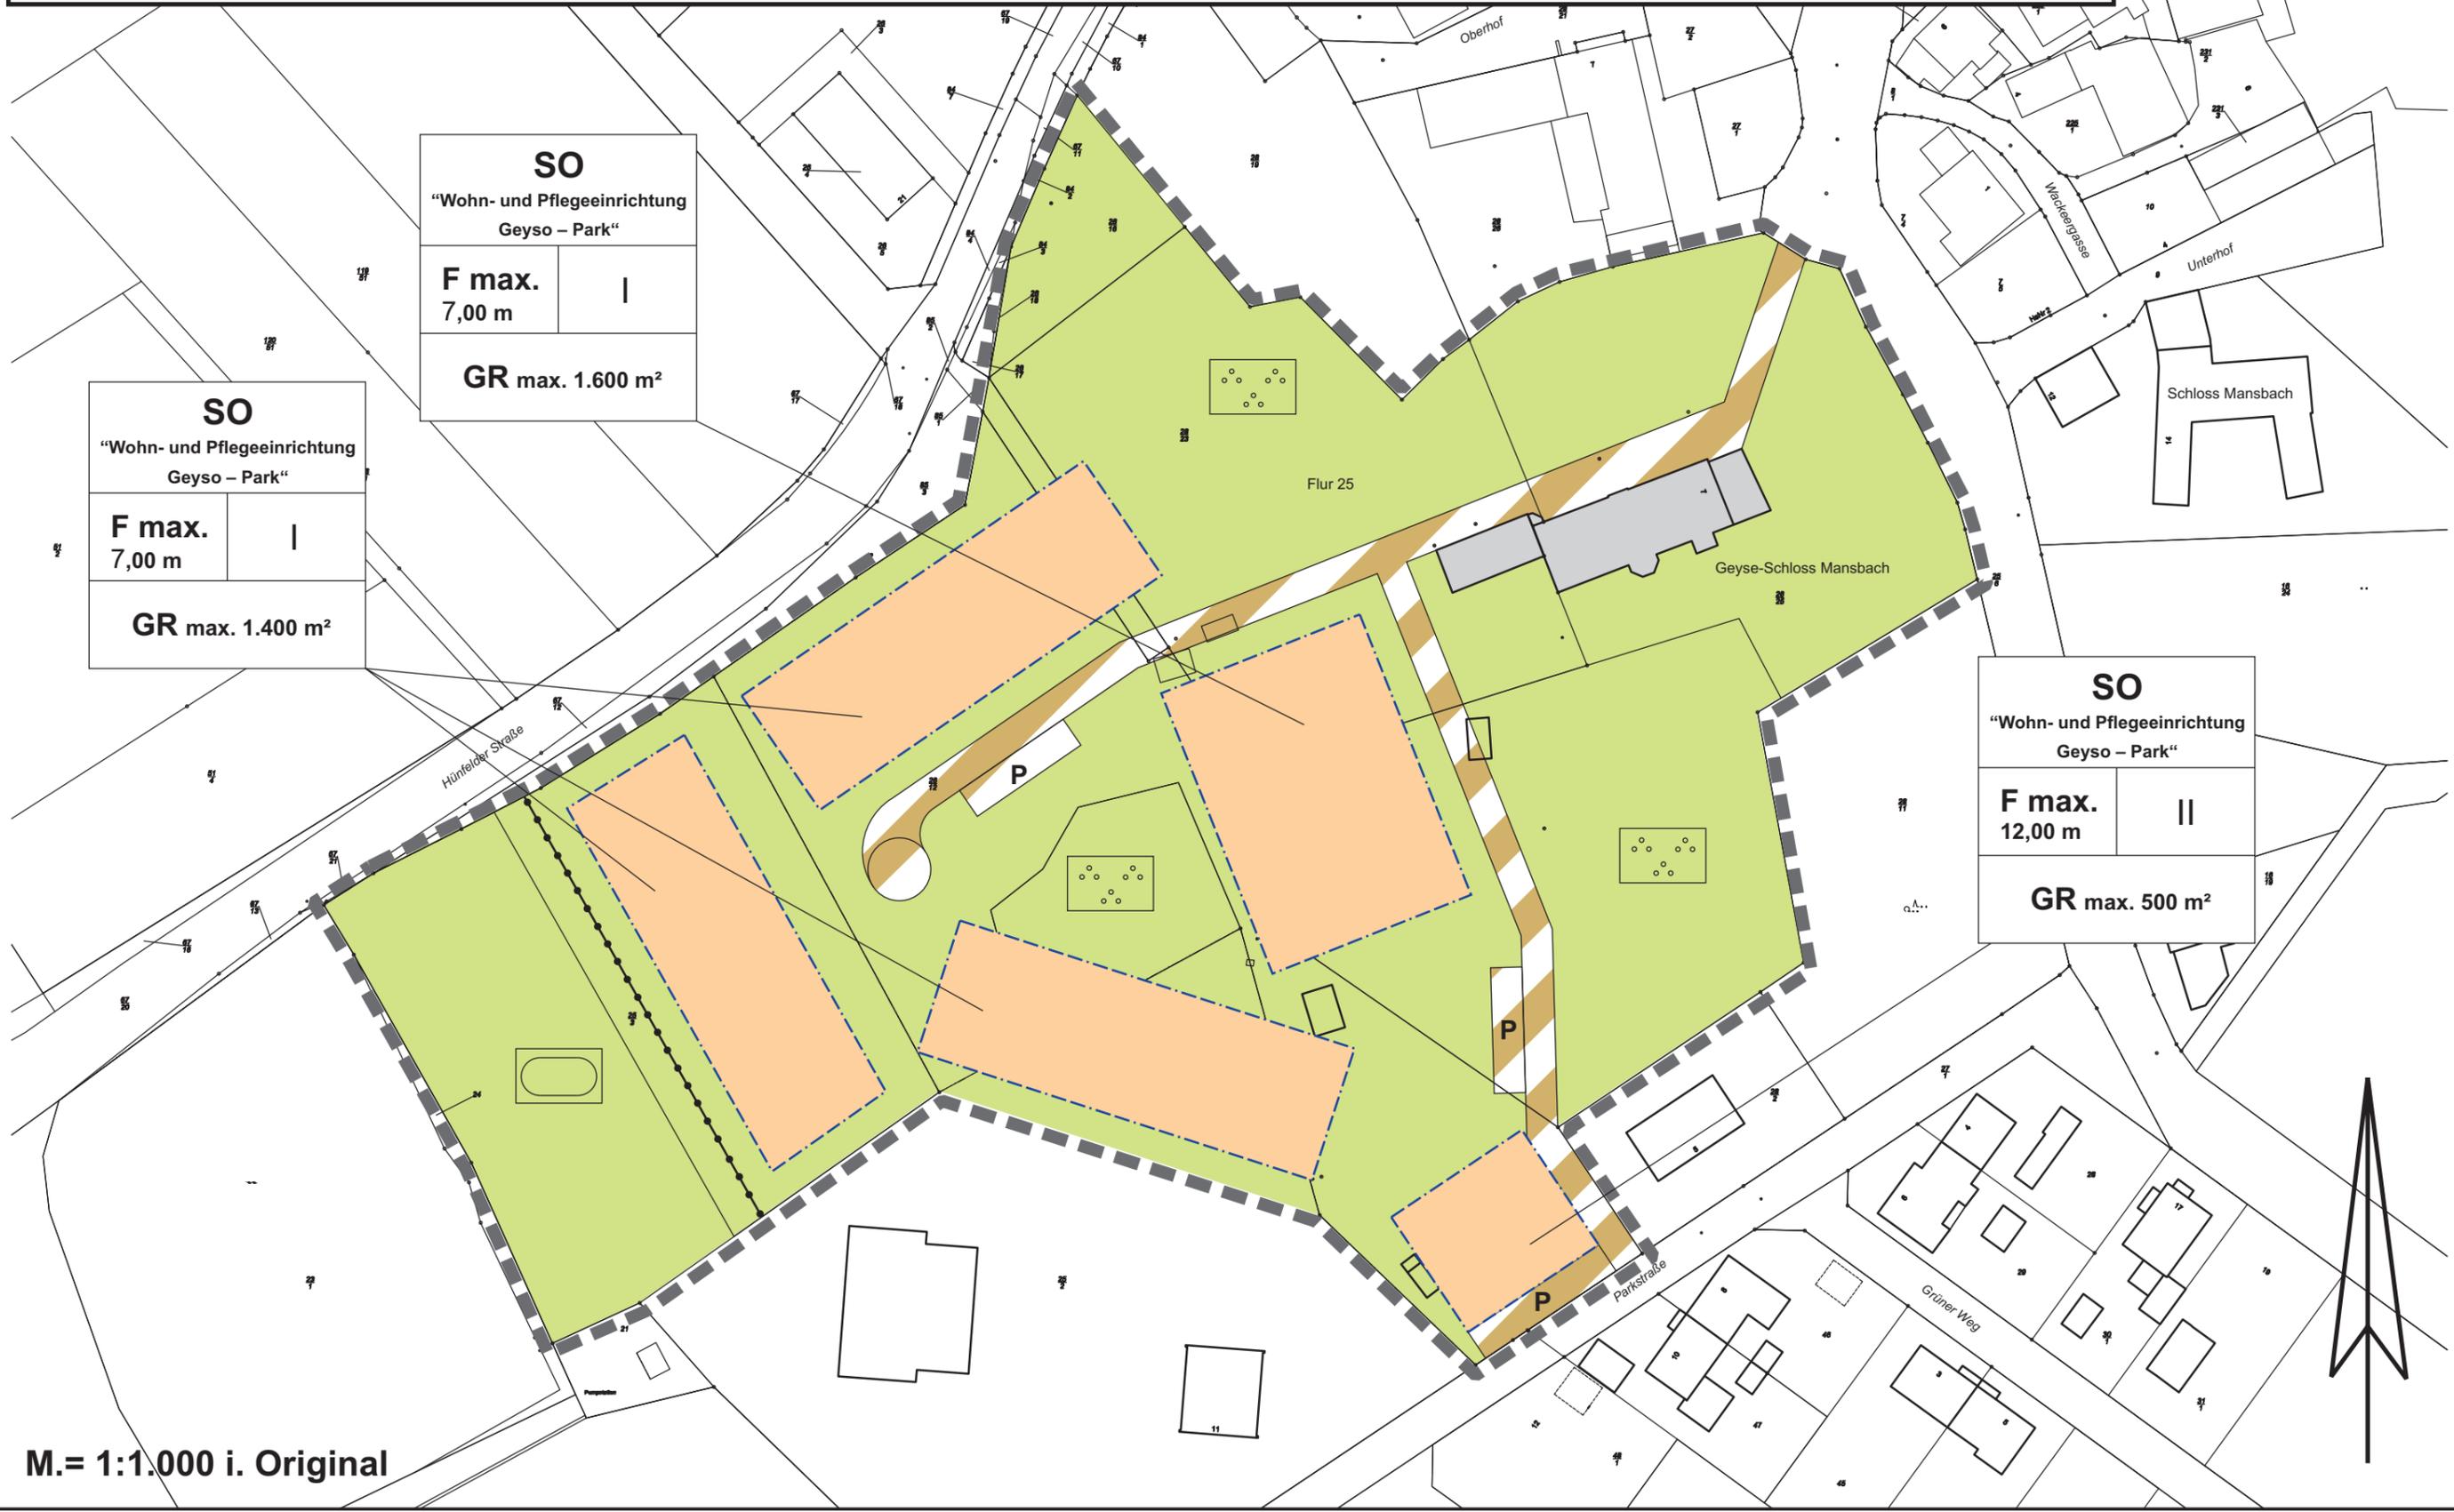

SO	
"Wohn- und Pflegeeinrichtung Geyso - Park"	
F max. 7,00 m	
GR max. 1.600 m ²	

SO	
"Wohn- und Pflegeeinrichtung Geyso - Park"	
F max. 7,00 m	
GR max. 1.400 m ²	

SO	
"Wohn- und Pflegeeinrichtung Geyso - Park"	
F max. 12,00 m	
GR max. 500 m ²	

M.= 1:1.000 i. Original

