


LEGENDE (Bestand)

Bezug: Landeskoordinatensystem

- | | | | | | | | |
|---|----------------|------|-------------------|---|------------------|---|----------------|
| □ | Grenzpunkt | — | Straßenrand | ⊖ | Unterflurhydrant | ⊙ | Gasschieber |
| ◇ | Kilometerstein | — | Mauer | ⊕ | Oberflurhydrant | ⊗ | Wasserschieber |
| ⊙ | Polygonpunkt | — | Zaun | ○ | Mast | | |
| ● | Leitpfosten | — | Hecke | ☼ | Laterne | | |
| ⊗ | Schacht | Zuf. | Zufahrt (Kfz) | ⬛ | Schaltkasten | | |
| ■ | Straßenablauf | Zug. | Zugang (Personen) | | | | |

LEGENDE (Planung)

- | | | | | | |
|---|---------------|---|-----------------|---|---------------|
| ▬ | Bankett | ▬ | Asphaltbauweise | ■ | Straßenablauf |
| ▬ | Fahrbahn | ▬ | Pflasterfläche | ☼ | Lampe |
| ▬ | Bankett Mulde | ▬ | Dammböschung | ⬛ | Schaltkasten |

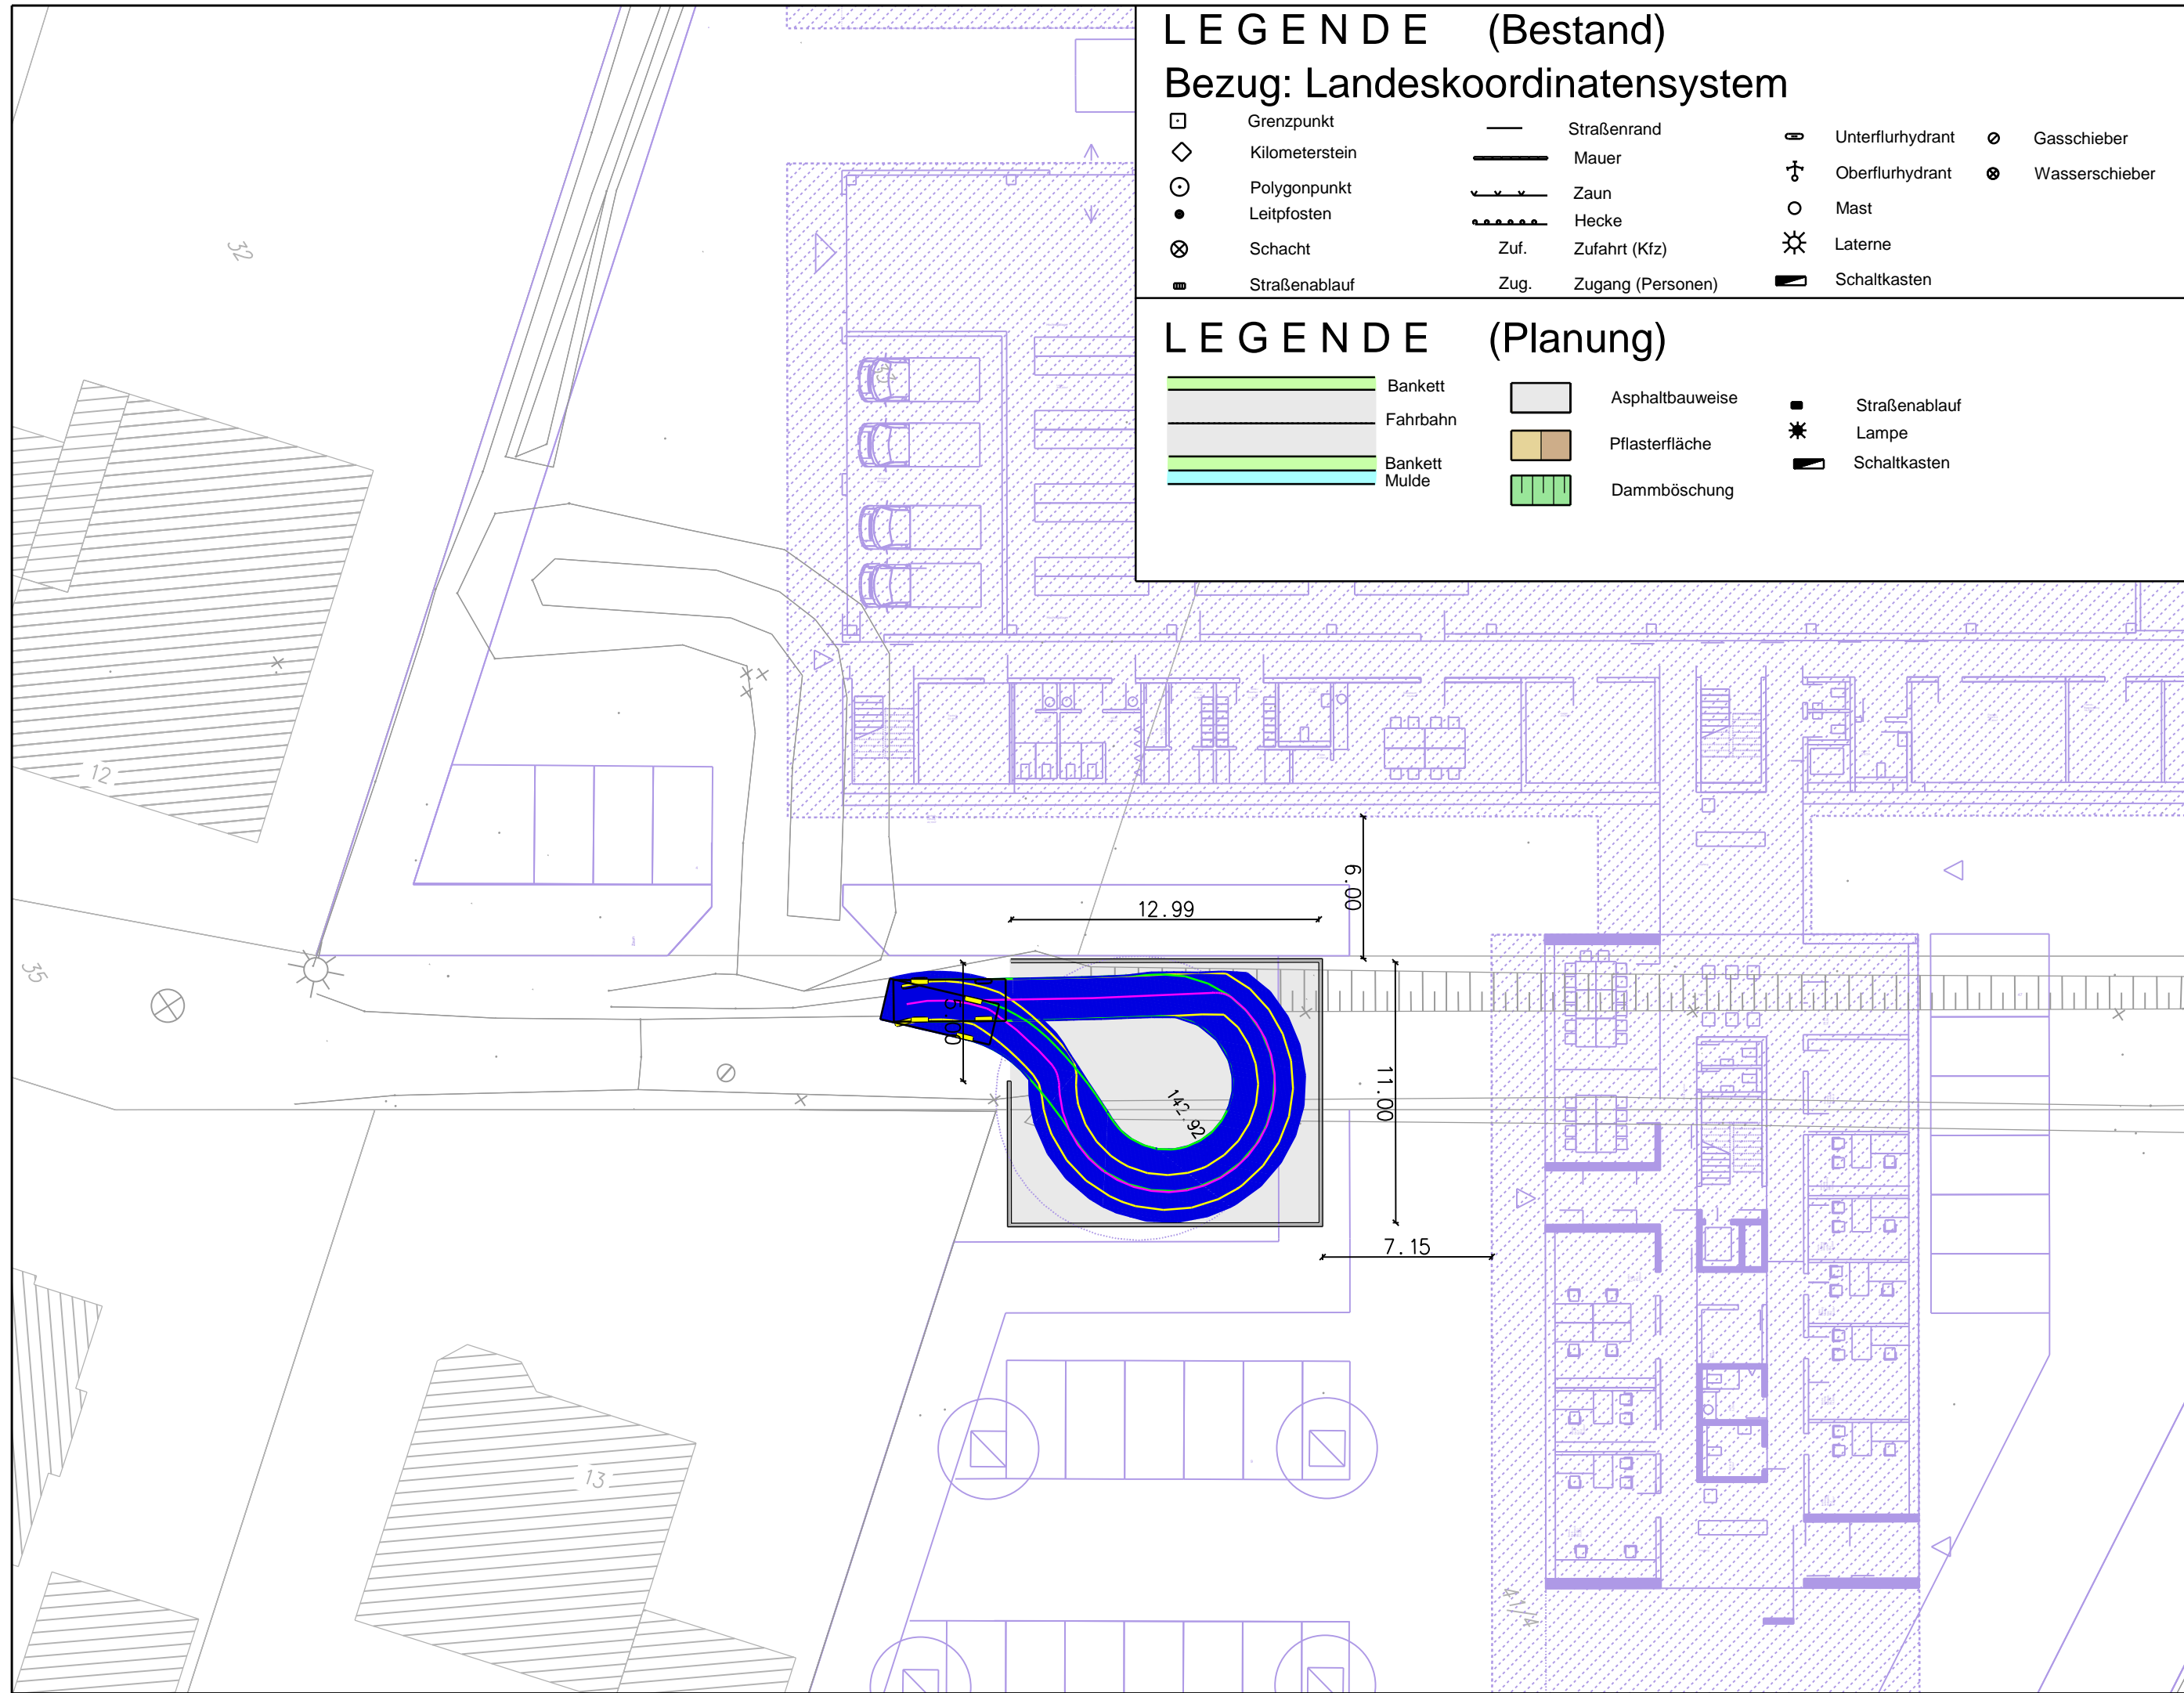

KONZEPT

e			
d			
c			
b			
a			
Index	Art der Änderung	Datum	Name

Planverfasser :

rebo consult

ingenieurgesellschaft mbh

hauptverwaltung:
im wolfsgraben 10
36414 unterbreitzbach
fon (036962) 273-0
fax (036962) 273-73
e-mail: info@rebo-consult.de internet: www.rebo-consult.de

niederlassungen:
petersberger straße 21
36037 luda
fon (0661) 25030860
fax (0661) 25030866


am karspich 16 a
36251 bad hersfeld
fon (06621) 919601
fax (06621) 919602

humboldtstraße 18
04105 leipzig
fon (0341) 2461980
fax (0341) 2461985

	Datum	Zeichen
bearbeitet	Nov. 2016	Pa
gezeichnet	Nov. 2016	Ar / Pa
geplottet	14.11.2016	
geprüft :	_____	

Auftraggeber :

**Gemeindevorstand der
Gemeinde Hohenroda
Schloßstraße 45
36284 Hohenroda**

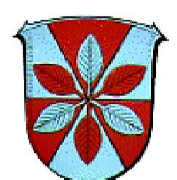

Unterlage :	1
Blatt-Nr. :	6.2
Index :	

Projekt :

**Verkehrskonzept
Hohenroda Oberbreitzbach
Straße "Am Seerasen"**

Planinhalt :	Lageplan Wendehammer
Maßstab :	1 : 250

Planverfasser :

rebo consult
ingenieurgesellschaft mbh

Unterbreitzbach, den 07.10.2016

Auftraggeber :