


Kellergeschoss

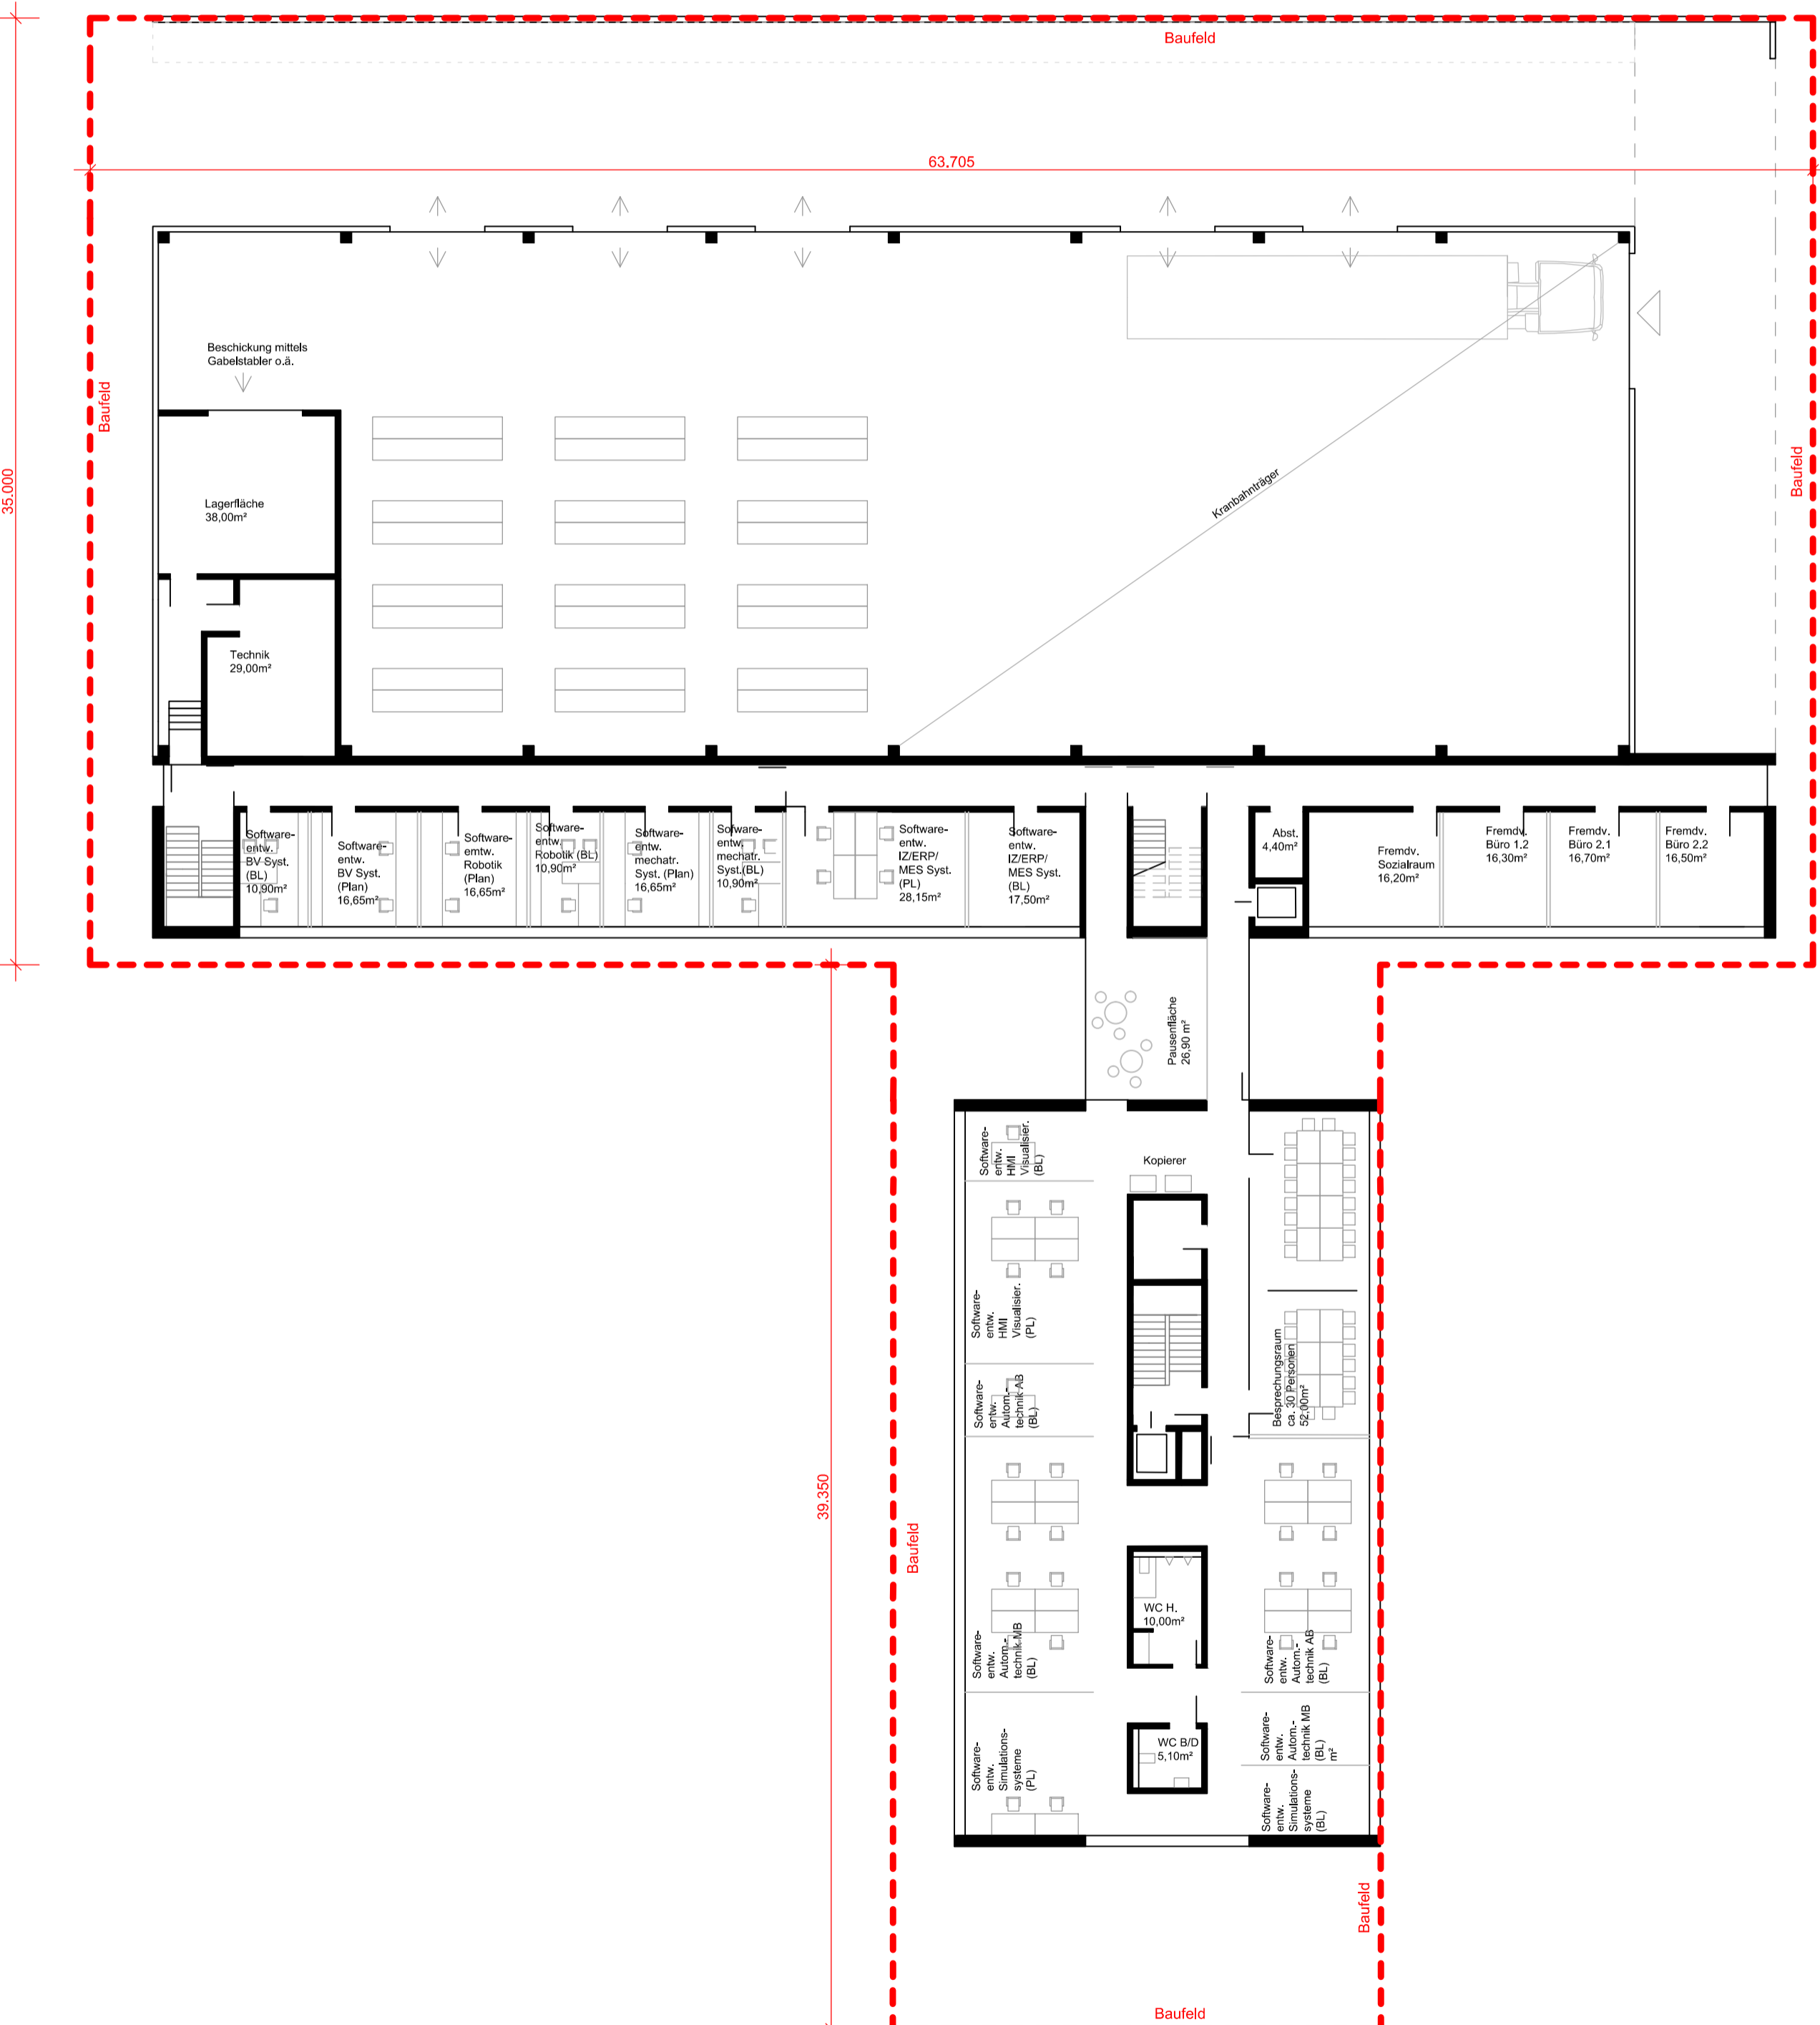

Obergeschoss

Index	-	-	-
Bauvorhaben	Neubau eines Firmenstandortes für die AEM August Elektrotechnik GmbH		
Bauherr	August, Alexander Am Sonnenhang 38 36277 Schenklingfeld		
Architekt	AW+ Wippershain 11, Str. 19 36277 Schenklingfeld Tel 06621-79508 0 Fax 06621-7950822 mail@awplus.de www.awplus.de Planungsgesellschaft mbH		
Plan-Nr.	K_4.11 Obergeschoss/ Kellergeschoss Konzept		
Maßstab	1:200		
Datum	11.11.2016		